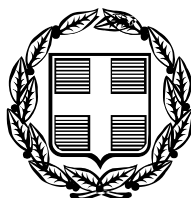


ΕΦΗΜΕΡΙΣ ΤΗΣ ΚΥΒΕΡΝΗΣΕΩΣ

ΤΗΣ ΕΛΛΗΝΙΚΗΣ ΔΗΜΟΚΡΑΤΙΑΣ

ΤΕΥΧΟΣ ΤΕΤΑΡΤΟ **Αρ. Φύλλου 195**

14 Μαρτίου 2006

ΠΕΡΙΕΧΟΜΕΝΑ

ΑΠΟΦΑΣΕΙΣ

ΑΠΟΦΑΣΕΙΣ

Αριθ. 6160π.ετ. (1)

Κήρυξη ως αναδασωτέας έκτασης εμβαδού 3.846 στρεμμάτων στις περιοχές Δημοτικών Διαμερισμάτων Πηγαϊδακίων και Κουσέ Δήμου Μοιρών καθώς και Δημοτικού Διαμερίσματος Σίβα Δήμου Τυμπακίου.

Ο ΓΕΝΙΚΟΣ ΓΡΑΜΜΑΤΕΑΣ ΠΕΡΙΦΕΡΕΙΑΣ ΚΡΗΤΗΣ

Έχοντας υπόψη:

1. Το ν. 2503/1997 «Διοίκηση, οργάνωση, στελέχωση της Περιφέρειας, ρύθμιση θεμάτων για την τοπική αυτοδιοίκηση και άλλες διατάξεις» (ΦΕΚ 107/τ. Α/30.5.1997).

2. Τις διατάξεις του άρθρου 117 παρ. 3 του Συντάγματος.

3. Τις διατάξεις του ν. 3200/1955 «Περί Διοικητικής Αποκέντρωσης» όπως τροποποιήθηκαν και συμπληρώθηκαν μεταγενέστερα με το ν.δ. 532/1970».

4. Τις διατάξεις του ν. 998/1979 «Περί προστασίας των δασών και δασικών εν γένει εκτάσεων της χώρας» (ΦΕΚ 289/1979/τ. Α) και ειδικότερα του άρθρου 38 παρ. 1 σε συνδυασμό με το άρθρο 41 παρ. 1.

5. Τις διατάξεις του ν. 3208/2003 «Προστασία των δασικών οικοσυστημάτων, κατάρτιση δασολογίου, ρύθμιση εμπραγμάτων δικαιωμάτων επί δασών και δασικών εν γένει εκτάσεων και άλλες διατάξεις» (ΦΕΚ 303/τ. Α/2003) και ειδικότερα τις παρ. 8 και 15 άρθρου 1 του νόμου αυτού.

6. Τις υπ' αριθμ. 159140/1077/12.3.1980, 1099/26.10.2004 ερμηνευτικές εγκυκλίους των ν. 998/1979 και 3208/2003 αντίστοιχα του Υπουργού Γεωργίας και Υπουργού Αγροτικής Ανάπτυξης και Τροφίμων.

7. Τις υπ' αριθμ. διαταγές του Υπουργείου Γεωργίας:
α) 204809/761/24.2.1978,
β) 210851/1228/12.4.1978,
γ) 222899/2424/10.7.1978,
δ) 173235/2090/3.7.1979,
ε) 160417/1160/8.7.1980,
ζ) 182447/3049/24.9.1980,
η) 178936/4496/20.11.1981,
θ) 154659/24.5.1982 εγκυκλίους του Υπουργείου Γεωργίας με τις οποίες δόθηκαν οδηγίες στις Δασικές Υπηρεσίες για την κήρυξη εκτάσεων αναδασωτέων.

9. Την υπ' αριθμ. 1151/1997 απόφαση Συμβουλίου Επικρατείας (Τμήμα Ε΄), την υπ' αριθμ. 331/1989 ατομική γνωμοδότηση του Παρέδρου Διοίκησης Αλ. Τζεφεράκου η οποία έγινε αποδεκτή από τον Υφ. Γεωργίας με το υπ' αριθμ. 87590/15467/2.6.1999 έγγραφο Υπουργείου Γεωργίας, την υπ' αριθμ. 87234/7539/3.9.1997 εγκύκλιο του Υπουργού Γεωργίας και το υπ' αριθμ. 114959/855 πετ/12.1.2000 έγγραφο του Γενικού Δ/ντή Γενικής Γραμματείας Δασών και Φ.Π. (για την κήρυξη δασικής εκτάσεως που καταστράφηκε ή αναδασωτέας, δεν απαιτείται η προηγούμενη επίλυση τυχόν αμφισβητήσεων για τον χαρακτήρα της υπό αναδάσωση εκτάσεως ως Δασικής ή μη κατά την διαδικασία του άρθρου 14 του ν. 998/1979).

10. Την υπ' αριθμ. 838/2002 απόφαση του Συμβουλίου Επικρατείας, καθώς και το υπ' αριθμ. 105204/2793/31.7.2002 έγγραφο του Τμήματος Νομικών Υποθέσεων του Υπουργείου Γεωργίας σύμφωνα με τα οποία:

α) η έκδοση πράξης χαρακτηρισμού και η έκδοση απόφασης κήρυξης έκτασης ως αναδασωτέας ακολουθούν διακεκριμένες μεταξύ τους διαδικασίες, που αποκλείονται αμοιβαίως,

β) Το αρμόδιο για χαρακτηρισμό όργανο δεν μπορεί να προβεί σε έκδοση πράξης χαρακτηρισμού στην περίπτωση που η προς χαρακτηρισμό έκταση έχει κηρυχθεί αναδασωτέα ή διαπιστώνεται ότι συντρέχουν οι προϋποθέσεις για την κήρυξη της σύμφωνα με το άρθρο 117 του Συντάγματος και 38 του ν. 998/1979.

11. Το υπ’ αριθμ. 6013/28.1.2004 έγγραφο του Υπουργείου Εσωτερικών Δημόσιας Διοίκησης και Αποκέντρωσης με το οποίο δόθηκαν οδηγίες για την αποστολή δημοσιευμάτων στην Εφημερίδα της Κυβερνήσεως, καθώς και υποδείγματα πράξεων προς δημοσίευση.

12. Το υπ’ αριθμ. 353/8.5.2001 έγγραφο Γενικής Γραμματείας του Υπουργικού Συμβουλίου σχετικά με τη σύνταξη Διοικητικών πράξεων που δημοσιεύονται στο Β΄ και Δ΄ τεύχος της Εφημερίδας της Κυβερνήσεως.

13. Τα υπ’ αριθμ. 83652/1282/10.6.1987, 101542/12985/16.10.1989 έγγραφα του Τμήματος Νομικών Υποθέσεων του Υπουργείου Αγροτικής Ανάπτυξης και Τροφίμων σύμφωνα με τα οποία στις περιπτώσεις ακύρωσης μιας διοικητικής πράξης λόγω ελαττώματος στην αιτιολογία, η διοίκηση μπορεί να εκδώσει νέα πράξη (με το ίδιο περιεχόμενο που είχε και η ακυρωθείσα) με την προσήκουσα αιτιολογία (ΣτΕ 1340/72, 2046/75).

14. Την υπ’ αριθμ. 5999/31.10.2005 εισήγηση της Δ/νσης Δασών Ηρακλείου για κήρυξη ως αναδασωτέων των εκτάσεων, που αναφέρονται στο θέμα, των οποίων η βλάστηση καταστράφηκε από πυρκαγιά με σκοπό την προστασία τους, την διατήρηση του δασικού χαρακτήρα τους, ώστε να αποκλεισθεί η διάθεση αυτών για άλλο προορισμό και την επαναφορά με φυσική αναγέννηση της δασικής βλαστήσεως στην προ των αλλοιώσεως τους κατάσταση.

15. Την υπ’ αριθμ. 6730/12.8.2003 απόφαση μας «Ορισμός εισηγητών και μεταβίβαση εξουσίας υπογραφής «Με εντολή Γενικού Γραμματέα» αποφάσεων, εγγράφων και άλλων πράξεων στον Γενικό Διευθυντή, στους Προϊσταμένους Διευθύνσεων και Προϊσταμένους τμημάτων και Γραφείων των Υπηρεσιών της Περιφέρειας Κρήτης» (ΦΕΚ 1288/τ. Β/12.9.2003), όπως τροποποιήθηκε και συμπληρώθηκε με τις υπ’ αριθμ. 8548/14.4.2004, 9928/17.12.2004 όμοιες (ΦΕΚ 615/τ. Β/27.4.2004 και 1983/τ. Β/31.12.2004 αντίστοιχα), αποφασίζουμε:

Κηρύσσουμε αναδασωτέες με σκοπό την προστασία τους, την διατήρηση του δασικού χαρακτήρα τους ώστε να αποκλεισθεί η διάθεση αυτών για άλλο προορισμό και την επαναφορά με φυσική αναγέννηση της δασικής βλάστησης στην προ της αλλοιώσεως τους κατάσταση τις δημόσιες δασικές εκτάσεις που βρίσκονται στις περιοχές των Δημοτικών Διαμερισμάτων Πηγαϊδακίων και Κουσέ Δήμου Μοιρών και Δημοτικού Διαμερίσματος Σίβα Δήμου Τυμπακίου, έχουν εμβαδό τριών χιλιάδων οκτακοσίων σαράντα έξι στρεμμάτων (3.846) και ορίζονται στο με ημερομηνία 20.10.2005 συνημμένο τοπογραφικό διάγραμμα των Δασολόγων Εμμανουήλ Χωριτάκη και Παντελή Αρβανίτη το οποίο έχει θεωρηθεί από το Δ/ντή Δασών Ηρακλείου.

Εξαιρούνται από την εφαρμογή της παρούσας απόφασης οι εκτάσεις που είχαν ανέκαθεν γεωργικό χαρακτήρα και εξακολουθούν να έχουν και σήμερα, καθώς και οι εκτάσεις που καλύπτονται από φρυγανώδη βλάστηση υπό την προϋπόθεση ότι εμφανίζονταν καλλιεργημένες στα αεροφωτογραφίες έτους λήψεως 1945.

Οι εκτάσεις αυτές συνορεύουν από όλα τα σημεία του ορίζοντα με εκτάσεις γεωργικού και δασικού χαρακτήρα όπως και στο συνημμένο διάγραμμα φαίνονται το οποίο αποτελεί αναπόσπαστο μέρος της απόφασης αυτής.

Η απόφαση αυτή να δημοσιευθεί στην Εφημερίδα της Κυβερνήσεως.


Ηράκλειο, 10 Φεβρουαρίου 2006

Με εντολή Γενικού Γραμματέα Περιφέρειας
Ο Γενικός Διευθυντής
ΕΥΣΤΑΘΙΟΣ ΤΖΟΥΑΝΑΚΗΣ

ΠΕΡΙΦΕΡΕΙΑ ΚΡΗΤΗΣ
ΓΕΝΙΚΗ Δ/ΝΣΗ ΠΕΡΙΦΕΡΕΙΑΣ
Δ/ΝΣΗ ΔΑΣΩΝ ΗΡΑΚΛΕΙΟΥ

Τοπογραφικό διάγραμμα αναδασωτέας έκτασης στα Δ.Δ. Πηγαιδακίων και Κουσέ, Δήμου Μοιρών και το Δ.Δ. Σίβα Δήμου Τυμπακίου, συνολικού εμβαδού 3.846.000 τ.μ. και αποτελεί αναπόσπαστο τμήμα της υπ' αριθμ. 6160/10-2-2006 απόφασης του κ. Γενικού Γραμματέα Περιφέρειας Κρήτης

Απόσπασμα Χάρτη Κλίμακας 1:20.000

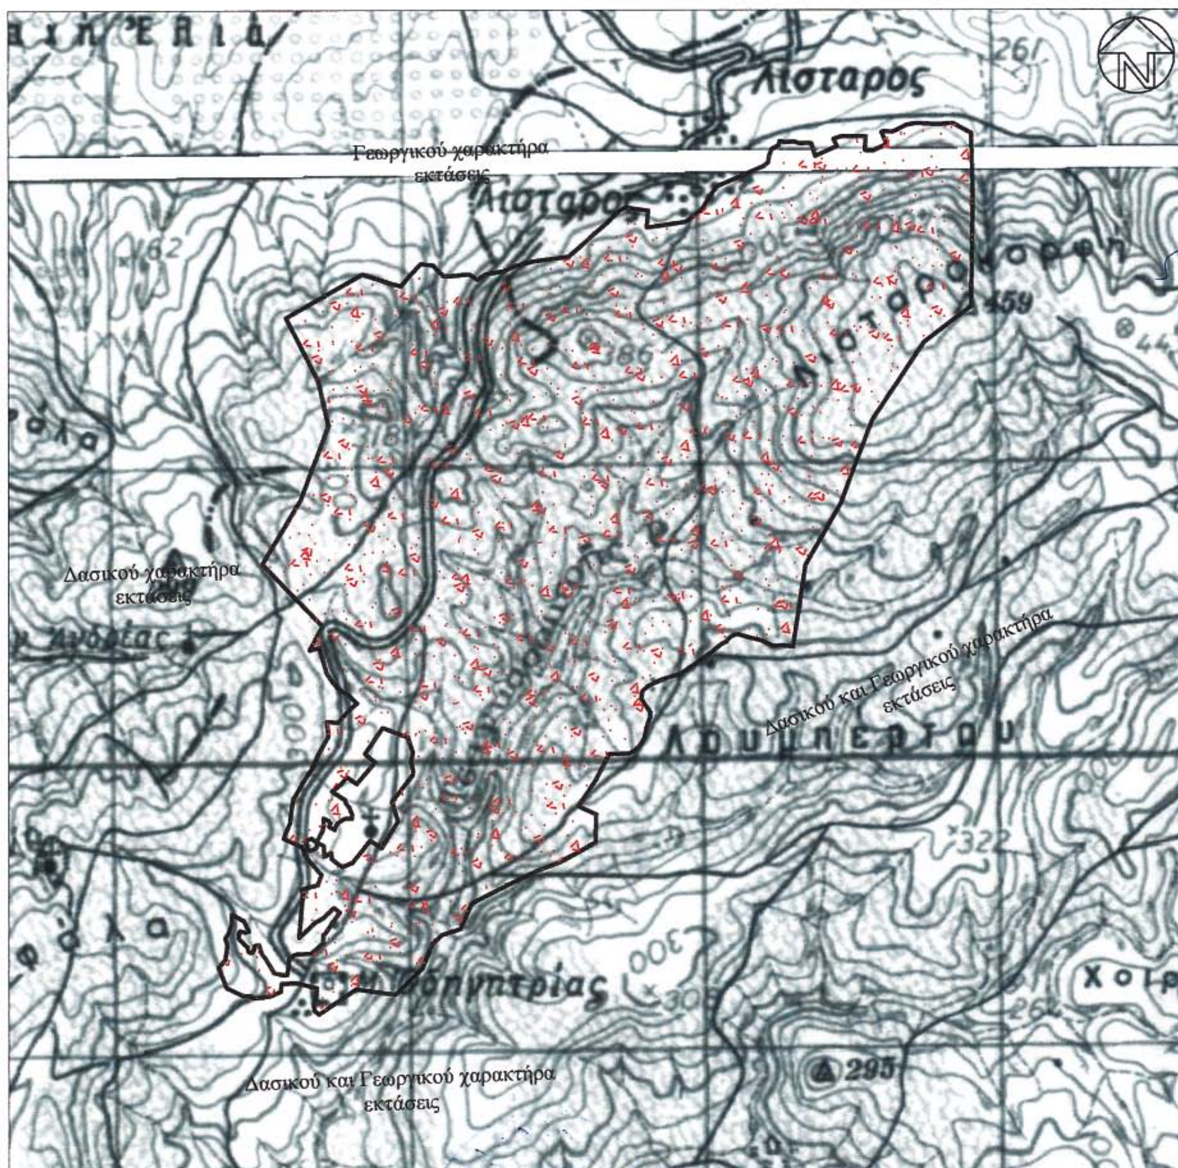

Ηράκλειο 20/10/2005
Οι Συντάκτες

Εμμανουήλ Χωριτάκης
Δασολόγος

Παντελής Αρβανίτης
Δασολόγος

Ηράκλειο 31/10/2005
Ο Διευθυντής

Αναστάσιος Ιωάννου
Δασολόγος

ΕΘΝΙΚΟ ΤΥΠΟΓΡΑΦΕΙΟ
Για τεχνικούς λόγους στο σχεδιάγραμμα έγινε σμίκρυνση κατά ποσοστό 78 %

Αριθ. οικ. 2991 (2)

Καθορισμός των οριογραμμών του ρέματος στην θέση «ΣΚΥΛΑΜΠΕΛΑ» Δήμου Μυκόνου της Νήσου Μυκόνου Νομού Κυκλάδων.

Ο ΓΕΝΙΚΟΣ ΓΡΑΜΜΑΤΕΑΣ ΠΕΡΙΦΕΡΕΙΑΣ ΝΟΤΙΟΥ ΑΙΓΑΙΟΥ

Έχοντας υπόψη:

1. Τις διατάξεις του άρθρου 8 του ν. 3200/1955, «διοικητική αποκέντρωση».

2. Τις διατάξεις του ν. 3010/2002 (ΦΕΚ 91/Α/25.4.2002), «Εναρμόνιση του ν. 1650/1986 με τις οδηγίες 97/11 Ε.Ε. και 98/61 Ε.Ε. και ειδικότερα τις διατάξεις του άρθρου 5 αυτού «Διαδικασία οριοθέτησης και ρυθμίσεις θεμάτων για τα υδατορέματα».

3. Τις διατάξεις της υπ' αριθμ. 3046/304/30.1.1988 απόφασης του Αναπληρωτή Υπουργού ΠΕΧΩΔΕ «Κτιριοδομικός Κανονισμός» και ειδικότερα τις διατάξεις του άρθρου 6 αυτής, «Δόμηση κοντά σε ρέματα», όπως ισχύει.

4. Τις οικείες διατάξεις του ν. 2503/1997 (ΦΕΚ 107 Α΄/30.5.1997) «Διοίκηση, Οργάνωση, Στελέχωση της Περιφέρειας, ρύθμιση θεμάτων για την Τοπική Αυτοδιοίκηση και άλλων διατάξεων».

5. Τις οικείες διατάξεις του ν. 2508/1997 (ΦΕΚ 124 Α/13.6.1997) «βιώσιμη οικιστική ανάπτυξη των πόλεων και οικισμών της χώρας και άλλων διατάξεων».

6. Τις οικείες διατάξεις του ν. 2690/1999 (ΦΕΚ 45 Α/9.3.1999) «Κύρωση του κώδικα διοικητικής διαδικασίας».

7. Το υπ' αριθμ. Τ.Υ. οικ. 5197/9.11.2005 έγγραφο της Δ/νσης Τεχνικών Υπηρεσιών της Νομ. Αυτοδιοίκησης Κυκλάδων με το οποίο διαβιβάστηκε φάκελος μελέτης στην Δ/νση ΠΕ.ΧΩ. Νοτίου Αιγαίου καθορισμού των οριογραμμών του ρέματος με θεωρημένα το τοπογραφικό διάγραμμα στο οποίο χαράσσονται τα όρια αυτού καθώς και την τεχνική έκθεση με τους υδραυλικούς υπολογισμούς για το ρέμα, που βρίσκεται στην θέση «ΣΚΥΛΑΜΠΕΛΑ» Δήμου Μυκόνου Νήσου Μυκόνου Νομού Κυκλάδων.

8. α) Το υπ' αριθμ. οικ. 17913/7.12.2005 έγγραφο της Δ/νσης ΠΕ.ΧΩ. με το οποίο διαβιβάστηκε η υδραυλική μελέτη στη Δ/νση Δημοσίων Έργων Π. Ν. Αιγαίου για έλεγχο.

β) Το υπ' αριθμ. 316/10.1.2006 έγγραφο της Δ/νσης Δημοσίων Έργων της Περιφέρειας Ν. Αιγαίου και τα αναφερόμενα σε αυτό.

γ) Το υπ' αριθμ. οικ. 381/12.1.2006 έγγραφο της Δ/νσης ΠΕ.ΧΩ. Περιφ. Ν. Αιγαίου επιστροφής του φακέλου στη Δ/νση Τεχν. Υπηρεσιών Ν. Α. Κυκλάδων για την ταχτοποίηση του.

δ) Το υπ' αριθμ. Τ.Υ 211/17.1.2006 έγγραφο της Δ/νσης Τεχνικών Υπηρεσιών της Νομ. Αυτοδιοίκησης Κυκλάδων με το οποίο επαναδιαβιβάστηκε ο φάκελος μελέτης στην Δ/νση ΠΕ.ΧΩ. Περιφ. Νοτίου Αιγαίου καθορισμού των οριογραμμών του στο θέμα ρέματος με θεωρημένα το τοπογραφικό διάγραμμα στο οποίο χαράσσονται τα όρια αυτού καθώς και την τεχνική έκθεση με τους υδραυλικούς υπολογισμούς για το ρέμα, που βρίσκεται στην θέση «ΣΚΥΛΑΜΠΕΛΑ» Δήμου Μυκόνου Νήσου Μυκόνου Νομού Κυκλάδων.

9. Το γεγονός ότι το Δημοτικό Συμβούλιο Δήμου Μυκόνου δεν διατύπωσε γνώμη επί της μελέτης που απεστάλη από τη Δ.Τ.Υ.Ν.Α.Κ με το υπ' αριθμ. Τ.Υ. 2342/13.6.2005 έγγραφο της και παρήλθε άπρακτη η προβλεπόμενη προθεσμία του ενός μηνός και ως εκ τούτου εκλαμβάνεται σύμφωνη η γνώμη του, σύμφωνα με τον ν. 3010/2002.

10. Το υπ' αριθμ. 2328/16.2.2006 έγγραφο της Δ/νσης Δημοσίων Έργων της Περιφέρειας Νοτίου Αιγαίου, δια του οποίου γίνεται δεκτή η Υδραυλική μελέτη, κατόπιν του υπ' αριθμ. οικ. 802/19.1.2006 εγγράφου της Δ/νσης ΠΕ.ΧΩ με το οποίο επαναδιαβιβάστηκε η Υδραυλική μελέτη για έλεγχο.

11. Τον φάκελο της μελέτης ο οποίος περιέχει Τοπογραφικό Διάγραμμα, Υδραυλική μελέτη, Τεχνική Έκθεση κ.λ.π. που διαβιβάστηκε στην Δ/νση ΠΕ.ΧΩ. Νοτίου Αιγαίου.


12. Το γεγονός ότι με την απόφαση αυτή δεν προκαλείται δαπάνη σε βάρος του προϋπολογισμού του Δημοσίου και του Δήμου Μυκόνου, αποφασίζουμε:

ΕΠΙΚΥΡΩΝΟΥΜΕ την θεωρημένη στις 13.6.2005 από την Δ/νση Τεχνικών Υπηρεσιών της Νομαρχιακής Αυτοδιοίκησης Κυκλάδων έκθεση καθορισμού των οριογραμμών του υδατορέματος στη θέση «ΣΚΥΛΑΜΠΕΛΑ» (Μυκόνου) ήτοι των πολυγωνικών γραμμών εκατέρωθεν της βαθιάς γραμμής αυτού, που βρίσκεται στο Δήμο Μυκόνου της νήσου Μυκόνου του Νομού Κυκλάδων έτσι όπως σημειώνεται με κόκκινο χρώμα η πολυγωνική γραμμή με 1Α, 2Α, 3Α, ... 33Α, 34Α στη μια όχθη και με 1Β, 2Β, 3Β ..... 33Β, 34Β στην απέναντι της, (τα σημεία της οποίας είναι εξαρτημένα από το Εθνικό Τριγωνομετρικό Δίκτυο) επί του τοπογραφικού Διαγράμματος που υπογράφεται από τον Νικόλαο ΖΑΝΝΗ Τοπογράφο Μηχανικό σε κλίμακα 1: 500.

Η απόφαση αυτή να δημοσιευθεί στην Εφημερίδα της Κυβερνήσεως μαζί με το Τοπογραφικό Διάγραμμα και η ισχύς αρχίζει από την ημερομηνία δημοσίευσης.

Ερμούπολη, 27 Φεβρουαρίου 2006

Ο Γενικός Γραμματέας Περιφέρειας
ΧΑΡΑΛΑΜΠΟΣ ΚΟΚΚΙΝΟΣ

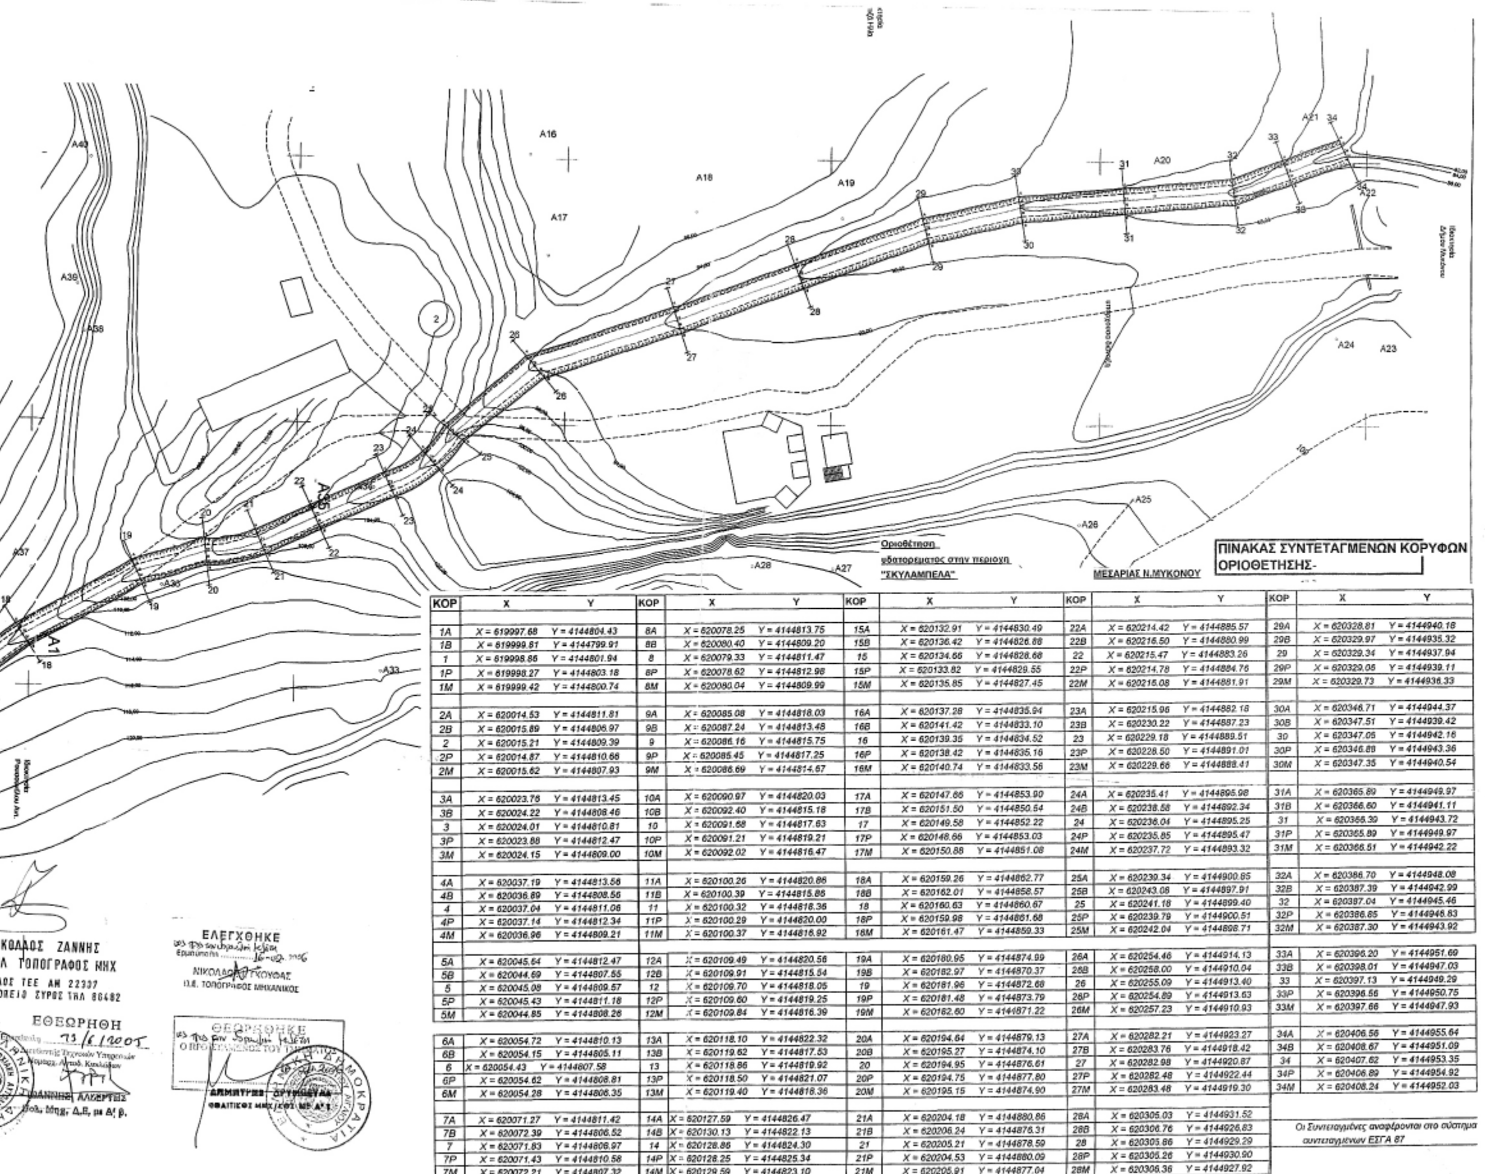

ΠΙΝΑΚΑΣ ΣΥΝΤΕΤΑΓΜΕΝΩΝ ΚΟΡΥΦΩΝ ΟΡΙΟΘΕΤΗΣΗΣ-

ΚΟΡ	X	Y	ΚΟΡ	X	Y	ΚΟΡ	X	Y	ΚΟΡ	X	Y	ΚΟΡ	X	Y
1A	X = 619997.68	Y = 4144804.43	8A	X = 620078.25	Y = 4144813.75	15A	X = 620132.91	Y = 4144830.49	22A	X = 620214.42	Y = 4144885.57	29A	X = 620328.81	Y = 4144940.18
1B	X = 619999.81	Y = 4144799.91	8B	X = 620080.40	Y = 4144809.20	15B	X = 620136.42	Y = 4144826.88	22B	X = 620216.50	Y = 4144880.99	29B	X = 620329.97	Y = 4144935.32
1	X = 619998.86	Y = 4144801.94	8	X = 620079.33	Y = 4144811.47	15	X = 620134.66	Y = 4144828.68	22	X = 620215.47	Y = 4144883.26	29	X = 620329.34	Y = 4144937.94
1P	X = 619998.27	Y = 4144803.18	8P	X = 620078.62	Y = 4144812.98	15P	X = 620133.82	Y = 4144829.55	22P	X = 620214.78	Y = 4144884.76	29P	X = 620329.06	Y = 4144939.11
1M	X = 619999.42	Y = 4144800.74	8M	X = 620080.04	Y = 4144809.99	15M	X = 620135.85	Y = 4144827.45	22M	X = 620216.08	Y = 4144881.91	29M	X = 620329.73	Y = 4144936.33
2A	X = 620014.53	Y = 4144811.81	9A	X = 620085.08	Y = 4144818.03	16A	X = 620137.28	Y = 4144835.94	23A	X = 620215.96	Y = 4144882.16	30A	X = 620346.71	Y = 4144944.37
2B	X = 620015.89	Y = 4144806.97	9B	X = 620087.24	Y = 4144813.48	16B	X = 620141.42	Y = 4144833.10	23B	X = 620230.22	Y = 4144887.23	30B	X = 620347.51	Y = 4144939.42
2	X = 620015.21	Y = 4144809.39	9	X = 620086.16	Y = 4144815.75	16	X = 620139.35	Y = 4144834.52	23	X = 620229.18	Y = 4144889.51	30	X = 620347.05	Y = 4144942.16
2P	X = 620014.87	Y = 4144810.66	9P	X = 620085.45	Y = 4144817.25	16P	X = 620138.42	Y = 4144835.16	23P	X = 620228.50	Y = 4144891.01	30P	X = 620346.88	Y = 4144943.36
2M	X = 620015.62	Y = 4144807.93	9M	X = 620086.69	Y = 4144814.67	16M	X = 620140.74	Y = 4144833.56	23M	X = 620229.66	Y = 4144888.41	30M	X = 620347.35	Y = 4144940.54
3A	X = 620023.76	Y = 4144813.45	10A	X = 620090.97	Y = 4144820.03	17A	X = 620147.66	Y = 4144853.90	24A	X = 620235.41	Y = 4144895.98	31A	X = 620365.89	Y = 4144949.97
3B	X = 620024.22	Y = 4144808.46	10B	X = 620092.40	Y = 4144815.18	17B	X = 620151.50	Y = 4144850.54	24B	X = 620238.58	Y = 4144892.34	31B	X = 620366.60	Y = 4144941.11
3	X = 620024.01	Y = 4144810.81	10	X = 620091.68	Y = 4144817.63	17	X = 620149.58	Y = 4144852.22	24	X = 620236.04	Y = 4144895.25	31	X = 620366.39	Y = 4144943.72
3P	X = 620023.88	Y = 4144812.47	10P	X = 620091.21	Y = 4144819.21	17P	X = 620148.66	Y = 4144853.03	24P	X = 620235.85	Y = 4144895.47	31P	X = 620365.89	Y = 4144949.97
3M	X = 620024.15	Y = 4144809.00	10M	X = 620092.02	Y = 4144816.47	17M	X = 620150.88	Y = 4144851.08	24M	X = 620237.72	Y = 4144893.32	31M	X = 620366.51	Y = 4144942.22
4A	X = 620037.19	Y = 4144813.56	11A	X = 620100.26	Y = 4144820.86	18A	X = 620159.26	Y = 4144862.77	25A	X = 620239.34	Y = 4144900.65	32A	X = 620386.70	Y = 4144948.08
4B	X = 620036.89	Y = 4144808.56	11B	X = 620100.39	Y = 4144815.86	18B	X = 620162.01	Y = 4144858.57	25B	X = 620243.08	Y = 4144897.91	32B	X = 620387.39	Y = 4144942.99
4	X = 620037.04	Y = 4144811.06	11	X = 620100.32	Y = 4144818.36	18	X = 620160.63	Y = 4144860.67	25	X = 620241.18	Y = 4144899.40	32	X = 620387.04	Y = 4144945.46
4P	X = 620037.14	Y = 4144812.34	11P	X = 620100.29	Y = 4144820.00	18P	X = 620159.98	Y = 4144861.68	25P	X = 620239.79	Y = 4144900.51	32P	X = 620386.85	Y = 4144946.83
4M	X = 620036.96	Y = 4144809.21	11M	X = 620100.37	Y = 4144816.92	18M	X = 620161.47	Y = 4144859.33	25M	X = 620242.04	Y = 4144898.71	32M	X = 620387.30	Y = 4144943.92
5A	X = 620045.64	Y = 4144812.47	12A	X = 620109.49	Y = 4144820.56	19A	X = 620180.95	Y = 4144874.99	26A	X = 620254.46	Y = 4144914.13	33A	X = 620396.20	Y = 4144951.69
5B	X = 620044.69	Y = 4144807.55	12B	X = 620109.91	Y = 4144815.54	19B	X = 620182.97	Y = 4144870.37	26B	X = 620258.00	Y = 4144910.04	33B	X = 620398.01	Y = 4144947.03
5	X = 620045.08	Y = 4144809.57	12	X = 620109.70	Y = 4144818.05	19	X = 620181.96	Y = 4144872.68	26	X = 620255.09	Y = 4144913.40	33	X = 620397.13	Y = 4144949.29
5P	X = 620045.43	Y = 4144811.18	12P	X = 620109.60	Y = 4144819.25	19P	X = 620181.48	Y = 4144873.79	26P	X = 620254.89	Y = 4144913.63	33P	X = 620396.56	Y = 4144950.75
5M	X = 620044.85	Y = 4144808.26	12M	X = 620109.84	Y = 4144816.39	19M	X = 620182.60	Y = 4144871.22	26M	X = 620257.23	Y = 4144910.93	33M	X = 620397.66	Y = 4144947.93
6A	X = 620054.72	Y = 4144810.13	13A	X = 620118.10	Y = 4144822.32	20A	X = 620194.64	Y = 4144879.13	27A	X = 620282.21	Y = 4144923.27	34A	X = 620406.56	Y = 4144955.64
6B	X = 620054.15	Y = 4144805.11	13B	X = 620119.62	Y = 4144817.53	20B	X = 620195.27	Y = 4144874.10	27B	X = 620283.76	Y = 4144918.42	34B	X = 620408.67	Y = 4144951.09
6	X = 620054.43	Y = 4144807.58	13	X = 620118.86	Y = 4144819.92	20	X = 620194.95	Y = 4144876.61	27	X = 620282.98	Y = 4144920.87	34	X = 620407.62	Y = 4144953.35
6P	X = 620054.62	Y = 4144808.81	13P	X = 620118.50	Y = 4144821.07	20P	X = 620194.75	Y = 4144877.80	27P	X = 620282.48	Y = 4144922.44	34P	X = 620406.89	Y = 4144954.92
6M	X = 620054.28	Y = 4144806.35	13M	X = 620119.40	Y = 4144818.36	20M	X = 620195.15	Y = 4144874.90	27M	X = 620283.48	Y = 4144919.30	34M	X = 620408.24	Y = 4144952.03
7A	X = 620071.27	Y = 4144811.42	14A	X = 620127.59	Y = 4144826.47	21A	X = 620204.18	Y = 4144880.86	28A	X = 620305.03	Y = 4144931.52			
7B	X = 620072.39	Y = 4144806.52	14B	X = 620130.13	Y = 4144822.13	21B	X = 620206.24	Y = 4144876.31	28B	X = 620306.76	Y = 4144926.83			
7	X = 620071.83	Y = 4144806.97	14	X = 620128.86	Y = 4144824.30	21	X = 620205.21	Y = 4144878.59	28	X = 620305.86	Y = 4144929.29			
7P	X = 620071.43	Y = 4144810.58	14P	X = 620128.25	Y = 4144825.34	21P	X = 620204.53	Y = 4144880.09	28P	X = 620305.26	Y = 4144930.90			
7M	X = 620072.21	Y = 4144807.32	14M	X = 620129.59	Y = 4144823.10	21M	X = 620205.91	Y = 4144877.04	28M	X = 620306.36	Y = 4144927.92			

Οι Συντεταγμένες αναφέρονται στο σύστημα συντεταγμένων ΕΓΣΑ 87

«ΤΟ» ΠΑΡΟΝ
ΣΥΝΟΔΕΥΕΙ ΤΗΝ ΜΕ ΑΡΙΘ. ΠΡΩΤ.
Α.Π.οικ. 2991/27-2-2006
ΑΠΟΦΑΣΗ ΤΗΣ Δ/ΝΣΗΣ
ΠΕ.ΧΩ. ΝΟΤΙΟΥ ΑΙΓΑΙΟΥ

ΤΕΧΝΙΚΗ ΜΕΛΕΤΗ

ΟΡΙΟΘΕΤΗΣΗΣ ΡΕΜΑΤΟΣ -
ΟΡΙΖΟΝΤΙΟΓΡΑΦΙΑ ΟΡΙΟΘΕΤΗΣΗΣ
ΡΕΜΑΤΟΣ
ΙΔΙΟΚΤΗΤΗΣ

«ΟΙΚΟΔΟΜΙΚΗ ΜΥΚΟΝΟΥ». ΙΔ. ΣΑΝΤΟΡΙΝΑΙΟΥ
ΝΙΚΟΛΑΟΥ

ΚΛΙΜΑΞ 1:500

ΕΘΝΙΚΟ ΤΥΠΟΓΡΑΦΕΙΟ
Για τεχνικούς λόγους στο σχεδιάγραμμα έγινε σμίκρυνση κατά ποσοστό 35 %

ΝΙΚΟΛΑΟΣ ΖΑΝΝΗΣ
ΔΙΠΛ ΤΟΠΟΓΡΑΦΟΣ ΜΗΧ
ΜΕΛΟΣ ΤΕΕ ΑΜ 22307
ΕΠΙΣΚΟΠΕΙΟ ΣΥΡΟΣ ΤΗΛ 86482

ΕΛΕΓΧΘΗΚΕ
Ερμούπολη 13/6/2005

ΕΘΕΩΡΗΘΗ
Ερμούπολη 13/6/2005

ΕΛΕΓΧΘΗΚΕ
Ερμούπολη 16-02-2006
Π.Ε. ΤΟΠΟΓΡΑΦΟΣ ΜΗΧΑΝΙΚΟΣ

ΘΕΩΡΗΘΗΚΕ
Ο ΠΡΟΙΣΤΑΜΕΝΟΣ ΤΟΥ ΤΜΗΜΑΤΟΣ

ΑΛΒΕΡΤΗΣ
Πολ. Μηχ. Α.Π. με Α' β.

Αριθ. 29/2346/ΠΣΚ/75 (3)

Τροποποίηση Ρυμοτομικού Σχεδίου πόλεως Εύοσμου Νομού Θεσσαλονίκης στην περιοχή των Ο.Τ. 61Γ και 61Δ που περικλείεται από τις οδούς Νικομήδειας, ανώνυμο πεζόδρομο, Γ. Ιωακείμ και Κοσμά Αιτωλού.

Ο ΝΟΜΑΡΧΗΣ ΘΕΣΣΑΛΟΝΙΚΗΣ

Έχοντας υπόψη:

1. Τις διατάξεις των άρθρων 152, 153 και 154 του π.δ. της 14/27.7.1999 «Κώδικας Βασικής Πολεοδομικής Νομοθεσίας», (ΦΕΚ 580/Δ) όπως ισχύουν.

2. Τις διατάξεις του άρθρου 29 του ν. 2831/2000 «τροποποίηση των διατάξεων του ν. 1577/1985 (Γενικός Οικοδομικός Κανονισμός) και άλλες πολεοδομικές διατά ξεις» όπως αντικαταστάθηκαν με το άρθρο 10 του ν. 3044/2002 «Μεταφορά Συντελεστή Δόμησης κ.λπ.» (ΦΕΚ 197 Α).

3. Τις διατάξεις της υπ' αριθμ. ΔΠ/ΠΜ/27644/865/22.6.1993 απόφασης του Νομάρχη Θεσσαλονίκης «Αναθεώρηση του Ρυμοτομικού Σχεδίου του Δήμου Εύοσμου Ν. Θεσσαλονίκης» (ΦΕΚ 702Δ).

4. Το π.δ. 30/1996 «Κώδικας Νομαρχιακής Αυτοδιοίκησης» (ΦΕΚ 21 Α) και ιδίως το άρθρο 63 για την αναπλήρωση των Νομαρχών.

5. Την υπ' αριθμ. 21/31.3.1995 απόφαση του Νομαρχιακού Συμβουλίου Θεσσαλονίκης «Οργανισμός Εσωτερικής Υπηρεσίας της Νομαρχιακής Αυτοδιοίκησης Θεσσαλονίκης» (ΦΕΚ 392/Β/11.4.1995) όπως ισχύει.

6. Την υπ' αριθμ. 10/469/9.1.2006 απόφαση Νομάρχη Θεσσαλονίκης «Παροχή εξουσιοδότησης για υπογραφή εγγράφων με "ΕΝΤΟΛΗ ΝΟΜΑΡΧΗ" από τον Αντινομάρχη Αβραμίδη Ευστάθιο».

7. Την υπ' αριθμ. 563/2005 απόφαση του Δημοτικού Συμβουλίου Εύοσμου.

8. Την υπ' αριθμ. 21 (συνεδρία 4η της 14.2.2006) Πράξη του Συμβουλίου Χωροταξίας Οικισμού και Περιβάλλοντος μετά την από 8.2.2006 εισήγηση του Τμήμα τος Πολεοδομικών Σχεδίων και Κανόνων της Δ/νσης Πολεοδομίας Θεσσαλονίκης.

9. Τις διατάξεις του άρθρου 90 του «Κώδικα για την Κυβέρνηση και τα κυβερνητικά όργανα», που κυρώθηκε με το π.δ. 63/2005 και την διαπίστωση ότι η υπό έγκριση ρύθμιση δεν περιλαμβάνει διατάξεις κανονιστικού χαρακτήρα συνεπαγόμενες δαπάνη σε βάρος του Κρατικού Προϋπολογισμού ή του Δήμου Εύοσμου.

10. Την διαπίστωση ότι οι εγκρινόμενη ρύθμιση τηρεί τις προϋποθέσεις που θέτει η παρ. 4 του άρθρου 29 του ν. 2831/2002 όπως ισχύει, αποφασίζουμε:

1. Εγκρίνεται η Τροποποίηση του Ρυμοτομικού Σχεδίου πόλεως Εύοσμου Νομού Θεσσαλονίκης στην περιοχή της Πολεοδομικής ενότητας 1 ανάμεσα στα Ο.Τ. 61Γ και 61Δ με την μετατόπιση του καθέτου πεζοδρόμου προς την οδό Νικομήδειας προς τα βορειοανατολικά όπως απεικονίζεται στο διάγραμμα κλίμακας 1:500 που θεωρήθηκε από τον προϊστάμενο της Δ/νσης Πολεοδο μίας Θεσσαλονίκης και συνοδεύει την παρούσα.

Η απόφαση αυτή και το διάγραμμα που την συνοδεύει να δημοσιευθούν στην Εφημερίδα της Κυβερνήσεως και η ισχύς της να αρχίσει από την δημοσίευσή της.

Θεσσαλονίκη, 21 Φεβρουαρίου 2006

Ο Νομάρχης κ.α.α.
Ο Αντινομάρχης
ΕΥΣΤΑΘΙΟΣ ΑΒΡΑΜΙΔΗΣ

Ν.Α.Θ.
ΔΗΜΟΣ ΕΥΟΣΜΟΥ

ΤΡΟΠΟΠΟΙΗΣΗ ΡΥΜΟΤΟΜΙΚΟΥ ΣΧΕΔΙΟΥ ΣΤΑ ΟΤ 61Γ & 61Δ

ΔΙΑΤΑΓΜΑΤΑ ΡΥΜΟΤΟΜΙΑΣ

Π.Δ. 4-4-79 ΦΕΚ 271Δ'/15-5-79

ΑΠΟΦΑΣΗ ΝΟΜΑΡΧΗ ΔΠ/ΠΜ/27644/865/8-6-93 ΦΕΚ 702 Δ'/22-6-93

ΠΕΡΙΦΕΡΕΙΑ ΚΕΝΤΡΙΚΗΣ ΜΑΚΕΔΟΝΙΑΣ
ΝΟΜΟΣ ΘΕΣΣΑΛΟΝΙΚΗΣ
ΝΟΜΑΡΧΙΑΚΗ ΑΥΤΟΔ/ΣΗ ΘΕΣ/ΝΙΚΗΣ
ΔΙΕΥΘΥΝΣΗ ΠΟΛΕΟΔΟΜΙΑΣ
ΤΜΗΜΑ: ΠΟΛΕΟΔΟΜΙΚΩΝ ΣΧΕΔΙΩΝ ΚΑΙ ΚΑΝΟΝΩΝ

Συνοδεύει την 29/2346/ΠΣΚ/Τ5/21.02.06 Απόφαση Νομάρχη Θεσσαλονίκης "Τροποποίηση ρυμοτομικού σχεδίου Δήμου Ευόσμου Νομού Θεσσαλονίκης στην περιοχή των Ο.Τ. 61Γ και 61Δ που περικλείεται από τις οδούς Νικομηδείας, ανώνυμο πεζόδρομο, Γ. Ιωακείμ και Κοσμά Αιτωλού"

Θεσσαλονίκη ... Φεβρουαρίου 2006

Ο.Τ. 61Β, 61Γ, 61Δ, 61, 60, 64, 77Β
ΟΔΟΣ Γ. ΙΩΑΚΕΙΜ
ΟΔΟΣ ΝΙΚΟΜΗΔΕΙΑΣ
ΟΔΟΣ ΚΟΣΜΑ ΑΙΤΩΛΟΥ
Ασφαλτοστρωμένη οδός
πεζόδρομος
ΧΩΡΟΣ ΑΘΛΗΤΙΚΩΝ ΕΓΚΑΤΑΣΤΑΣΕΩΝ
ΚΛ. 1:500

Εύοσμος 19/12/2005
Ο Συντάξας
ΚΟΡΑΗ ΑΙΚΑΤΕΡΙΝΗ
ΑΓΡΟΝ. ΤΟΠΟΓΡΑΦΟΣ ΜΗΧ/ΚΟΣ

Ελέγχθηκε
ΠΟΛΙΤ. ΜΗΧΑΝΙΚΟΣ Τ.Ε.

Εύοσμος 13/11/2005
Ελέγχθηκε
ΧΑΡΙΤΟΥ ΑΡΙΣΤΕΙΔΗΣ
ΠΟΛΙΤ. ΜΗΧΑΝΙΚΟΣ

ΕΘΝΙΚΟ ΤΥΠΟΓΡΑΦΕΙΟ
Για τεχνικούς λόγους στο σχεδιάγραμμα έγινε σμίκρυνση κατά ποσοστό 33 %

Δ30405
01/03/2006

Συνοδεύει την αρ.563/2005 Απόφαση του Δημοτικού Συμβουλίου του Δήμου Ευόσμου
Εύοσμος 19/12/2005
Θεωρήθηκε
Ο ΔΗΜΑΡΧΟΣ
...ΝΑΡΙΔΗΣ ΠΑΝΑΓΙΩΤΗΣ

ΑΡΧΕΙΟ: T500.FPL ΚΛΙΜΑΚΑ 1:500

ΠΙΝΑΚΑΣ ΦΑΙΝΟΜΕΝΩΝ ΙΔΙΟΚΤΗΤΩΝ

α/α	ΟΝΟΜΑΤΕΠΩΝΥΜΟ	ΔΙΕΥΘΥΝΣΗ
1	ΑΛΕΞΑΝΔΡΑ συζ. ΠΑΝΑΓΙΩΤΗ ΠΑΠΑΙΩΑΝΝΟΥ	ΝΙΚΟΜΗΔΕΙΑΣ 5
2	ΑΘΑΝΑΣΙΟΣ ΠΟΥΛΙΟΣ	ΑΝΩΝΥΜΗ ΟΔΟΣ
3	ΕΠΙΤΡΟΠΗ ΠΟΛΥΚΑΤΟΙΚΙΑΣ	Γ. ΙΩΑΚΕΙΜ 8
4	ΓΕΩΡΓΙΟΣ ΠΑΠΑΔΟΠΟΥΛΟΣ	ΝΙΚΟΜΗΔΕΙΑΣ 7

ΠΙΝΑΚΑΣ ΣΥΝΤΕΤΑΓΜΕΝΩΝ ΚΟΡΥΦΩΝ

Ο.Τ. 61Γ

Τ1	-5267.660	-9838.810
Τ2	-5241.930	-9822.090
Τ3	-5220.340	-9853.740
Τ4	-5228.738	-9859.461
Τ5	-5240.569	-9853.840
Τ6	-5252.350	-9861.730

Ο.Τ. 61Δ

Τ1	-5302.634	-9861.527
Τ2	-5270.180	-9840.440
Τ3	-5253.730	-9865.050
Τ4	-5241.367	-9856.782
Τ5	-5231.610	-9861.417
Τ6	-5263.443	-9883.084

